

ALANI 13.50 m
Aşık para - 1636/11, 12
Aşık para - 2119/3, 4, 6, 7

ADDESİ

ENH
ENH
ENH
ENH

SEHİT MUZAFFER DEMİR CAĐDESİ

SEHİT MUZAFFER DEMİR CAĐDESİ


BADET YERİ (CAMİ)


Aşıkpaşa 4556/3, 4554/2,3,4, 4553/3,4



▲
AĞAÇLANDIRILACAK
ALAN

Aşık paşa-6390/5
-6394/7, 8, 10
-6394/2, 3

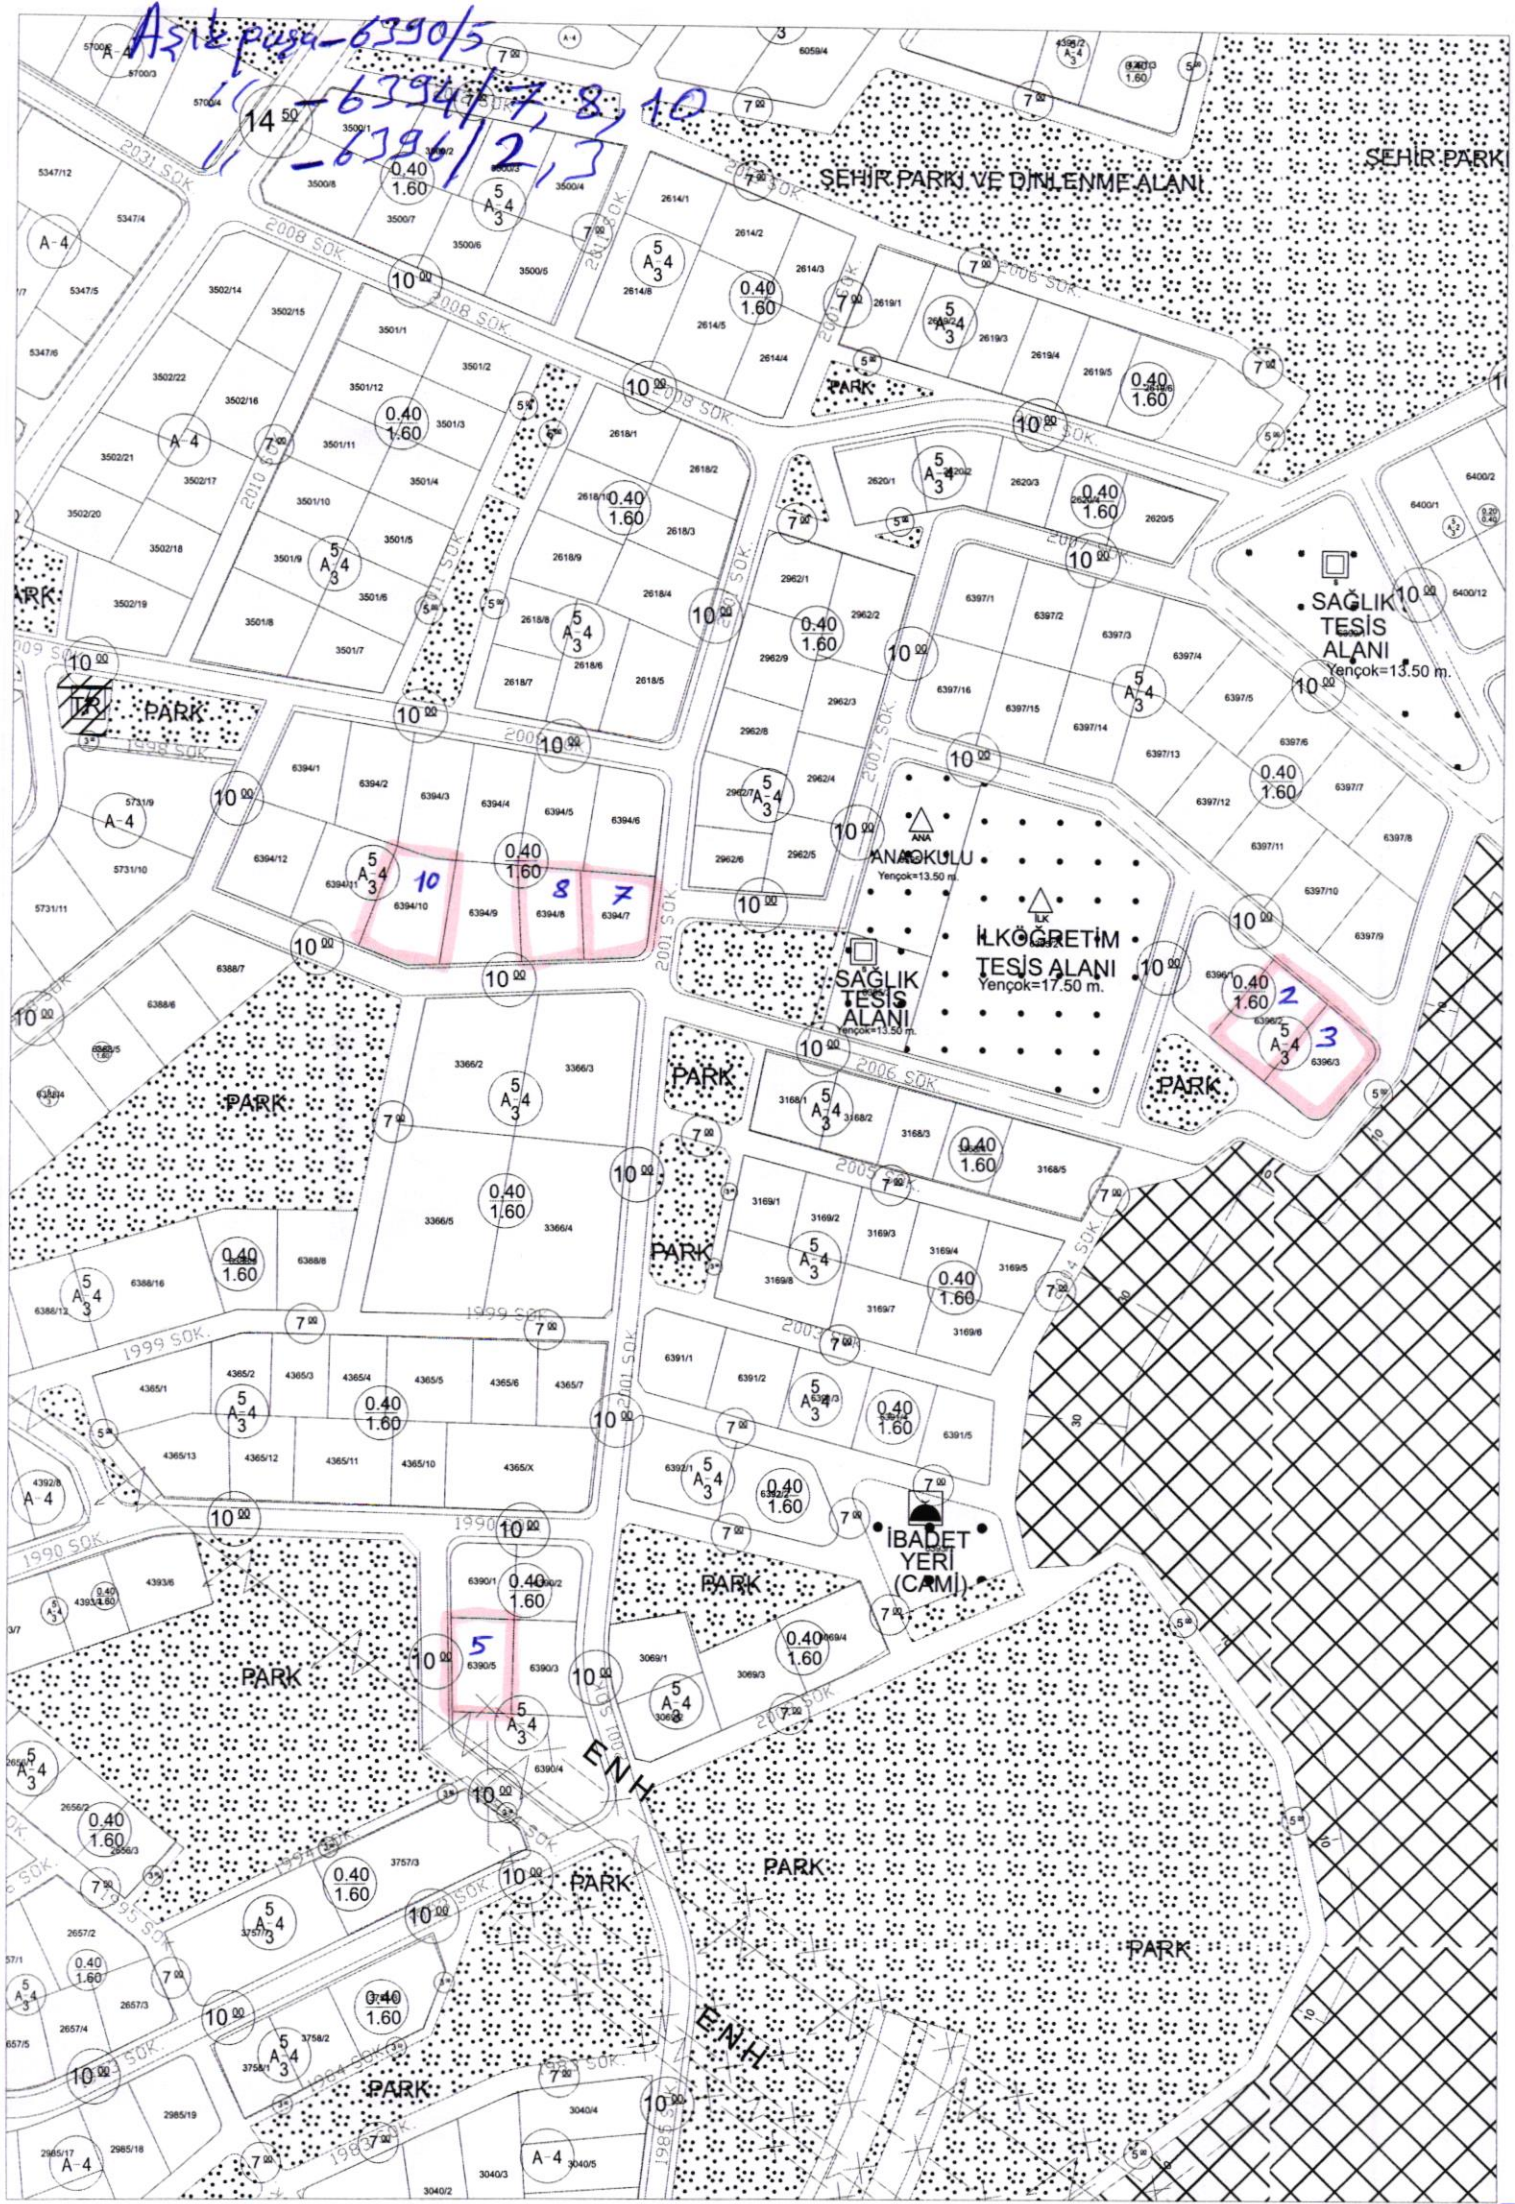

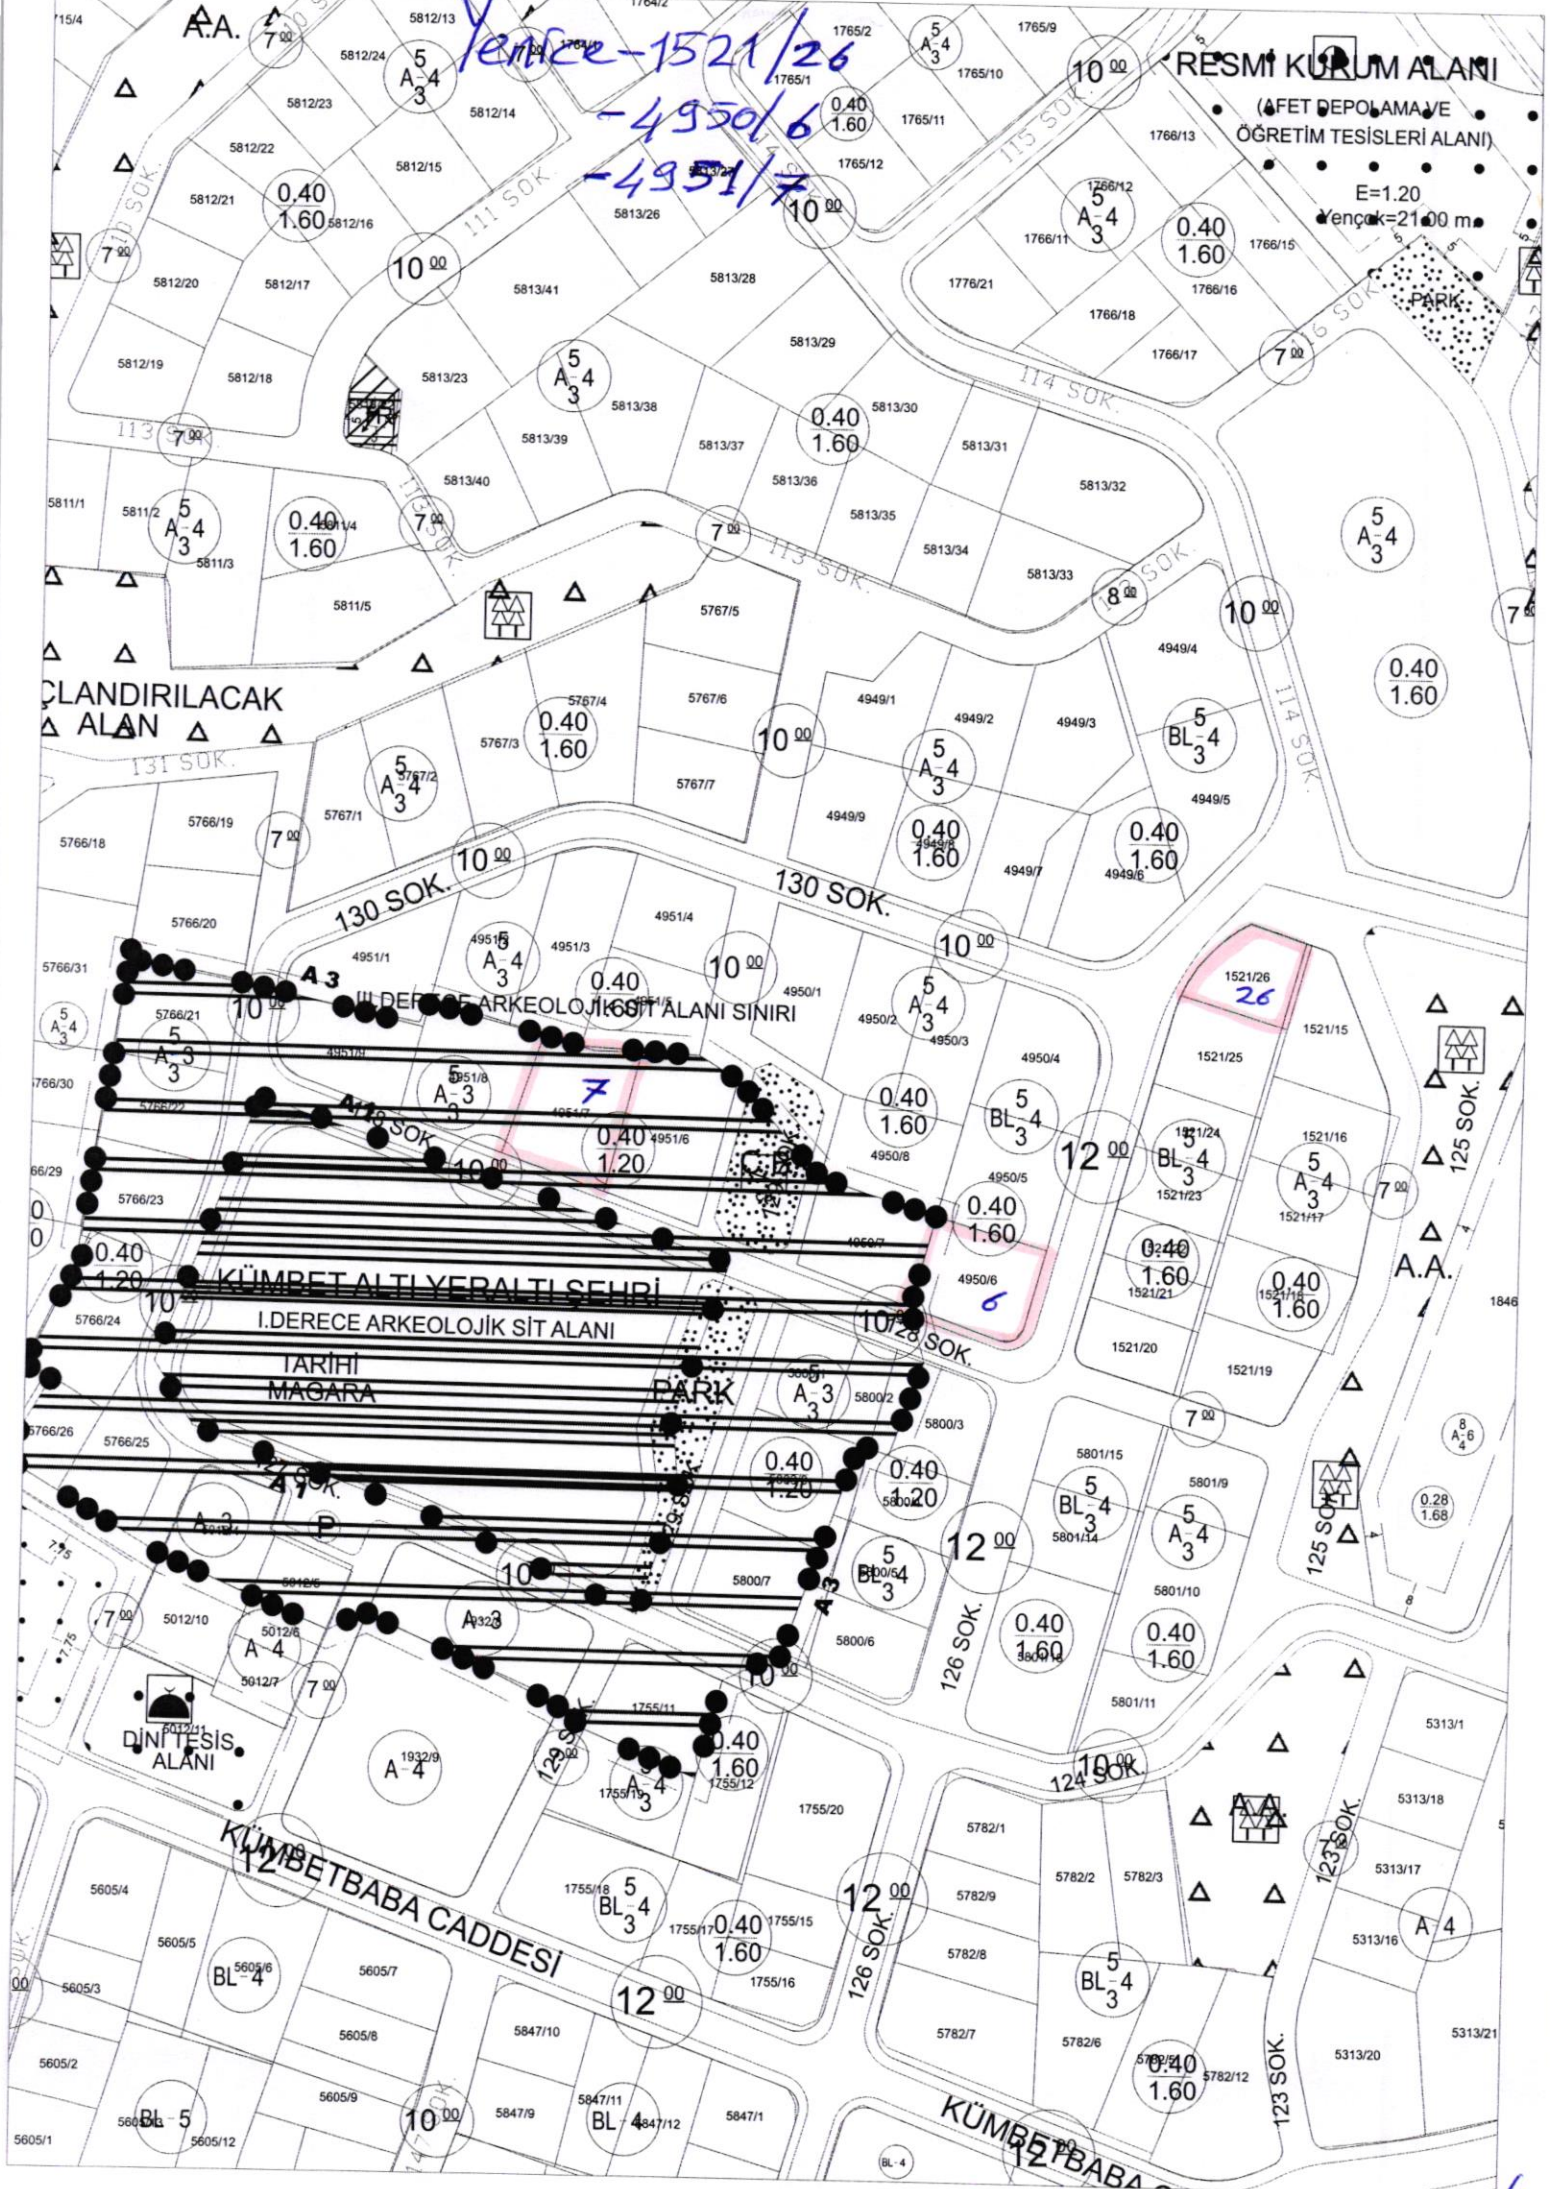

Yenice-1521/26
-4950/6
-4951/7

RESMİ KURUM ALANI
(AFET DEPOLAMA VE
ÖĞRETİM TESİSLERİ ALANI)

E=1:20
Gençlik=21.00 m

ÇL ANDIRILACAK
ALAN

İ. DERECE ARKEOLOJİK SİT ALANI
KÜMBETBAĞI YERALTI ŞEHRİ


TARİHİ
MAĞARA

DİNİ TİSİS
ALANI

KÜMBETBABA CADESİ

KÜMBETBABA

Yenice 6176/9, 10, 16

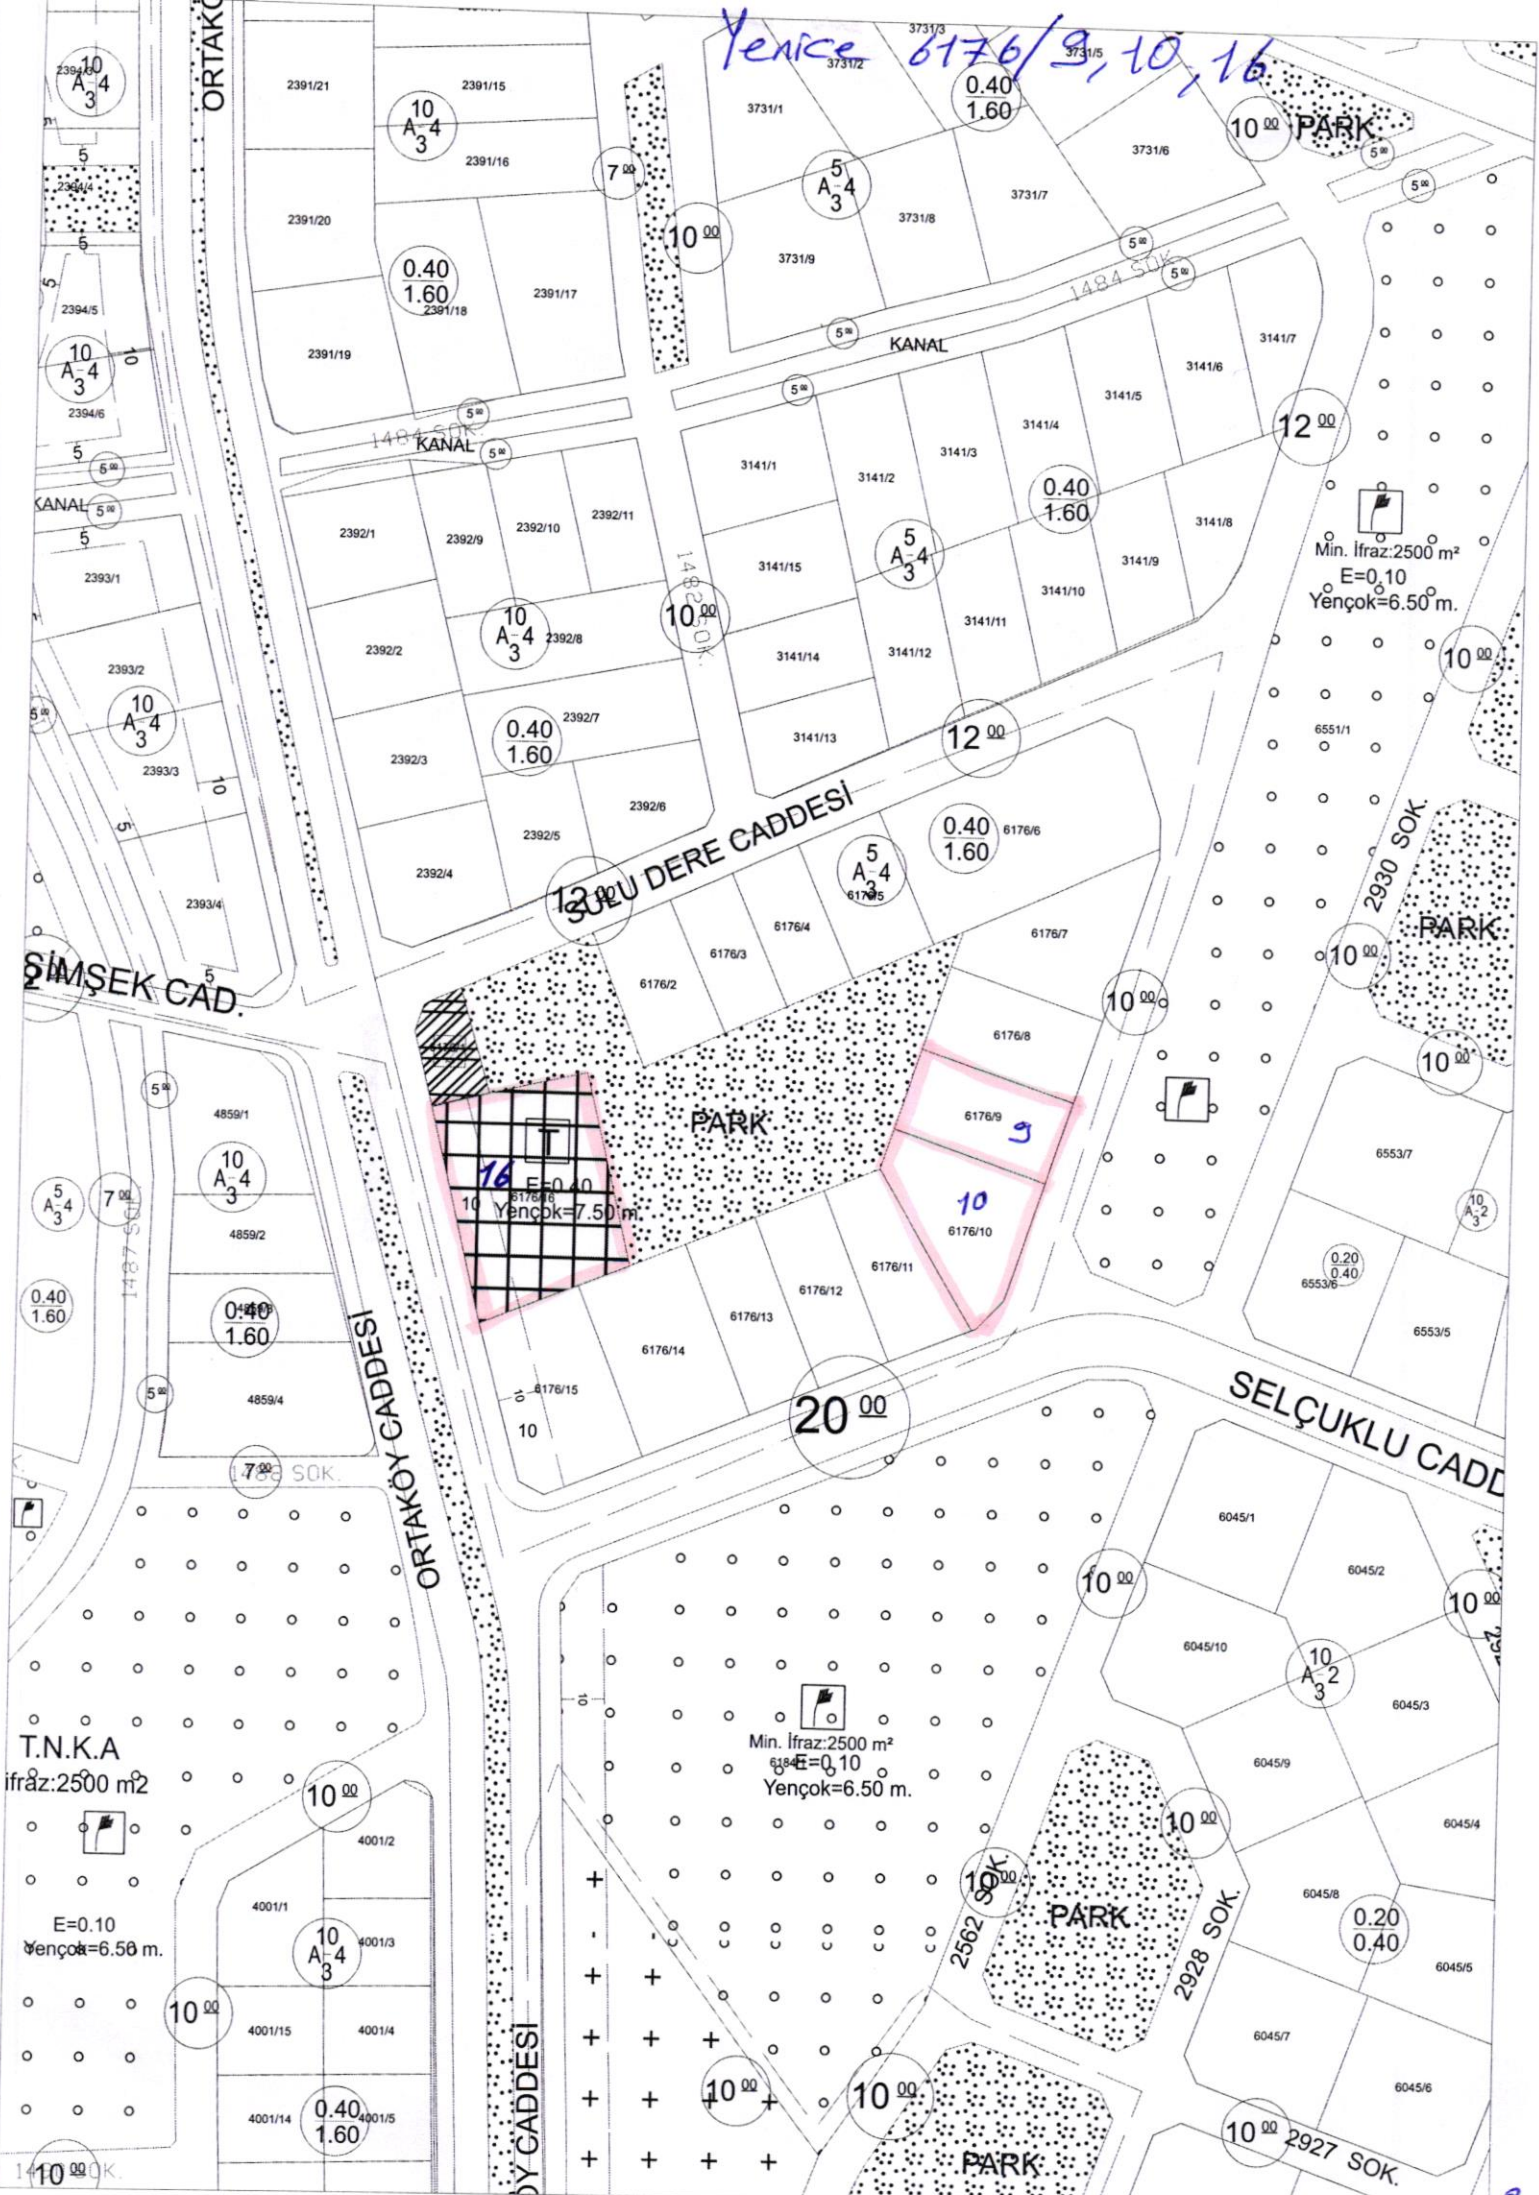

Min. İfraz: 2500 m²
E=0.10
Yencok=6.50 m.

Min. İfraz: 2500 m²
E=0.10
Yencok=6.50 m.

T.N.K.A
İfraz: 2500 m²
E=0.10
Yencok=6.50 m.

Kusurlu 6766/1,4,6

